





連続基礎式標準姿図 S = 1/25

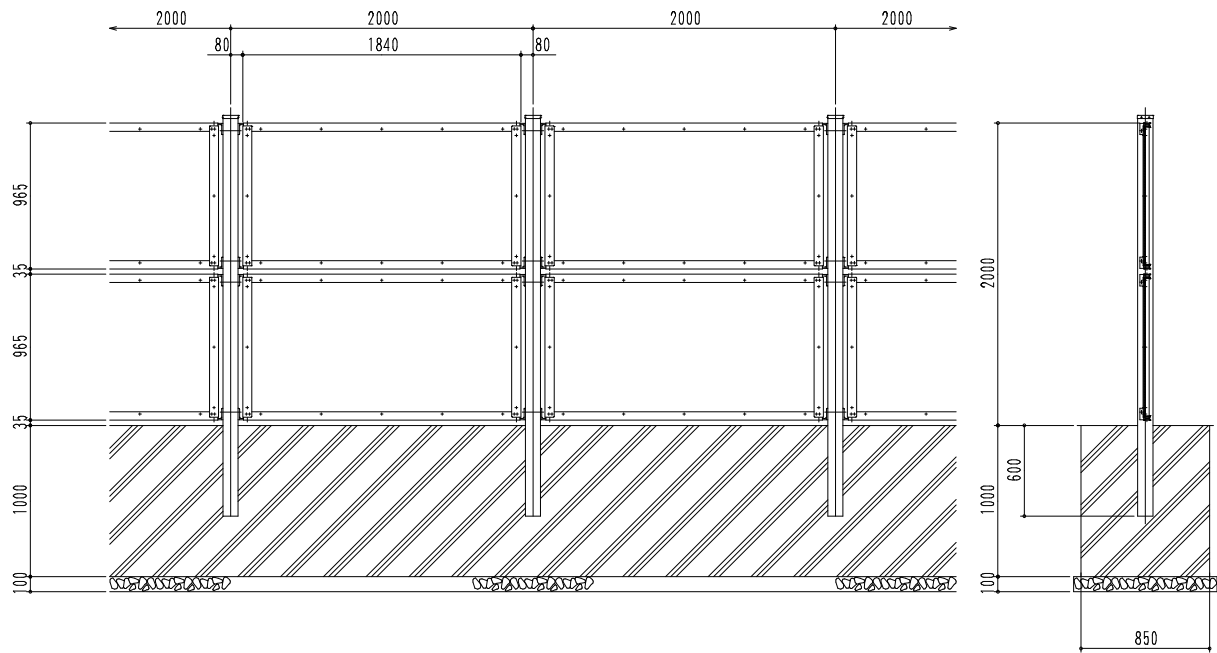

独立基礎式標準姿図 S = 1/25

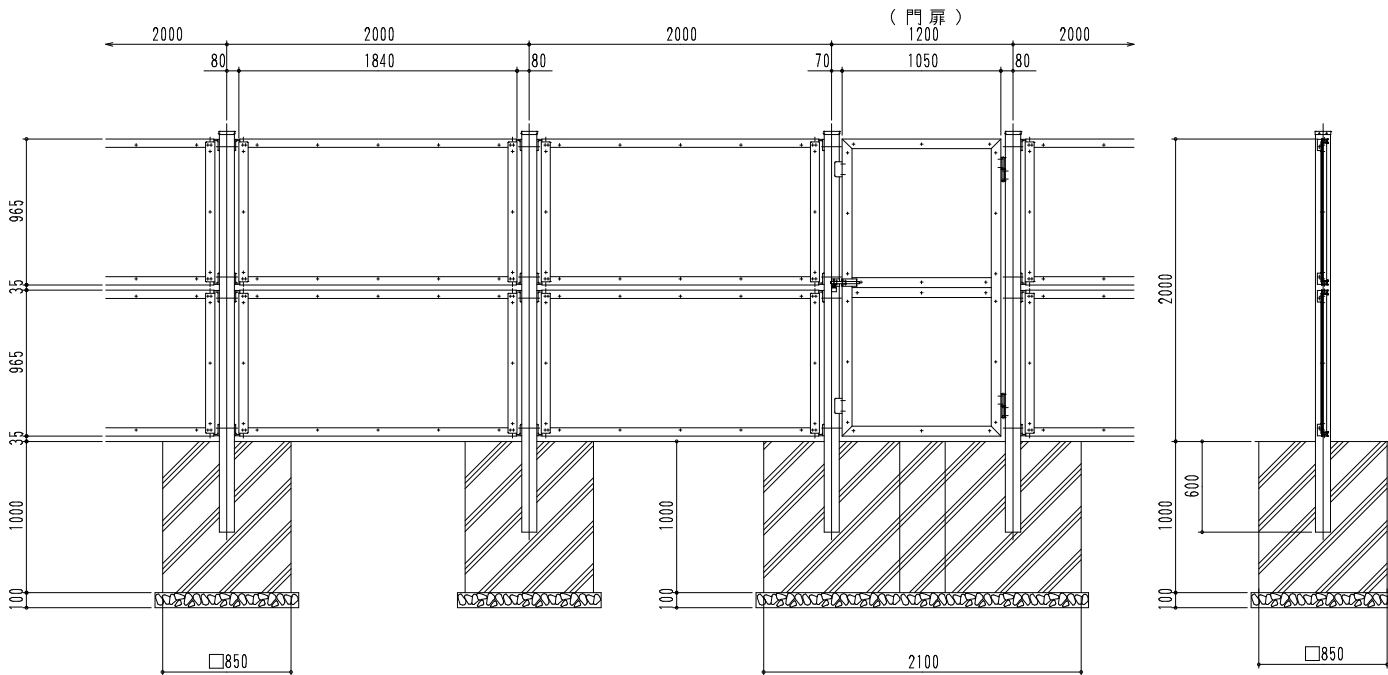

フェンス取付詳細図 S = 1/10

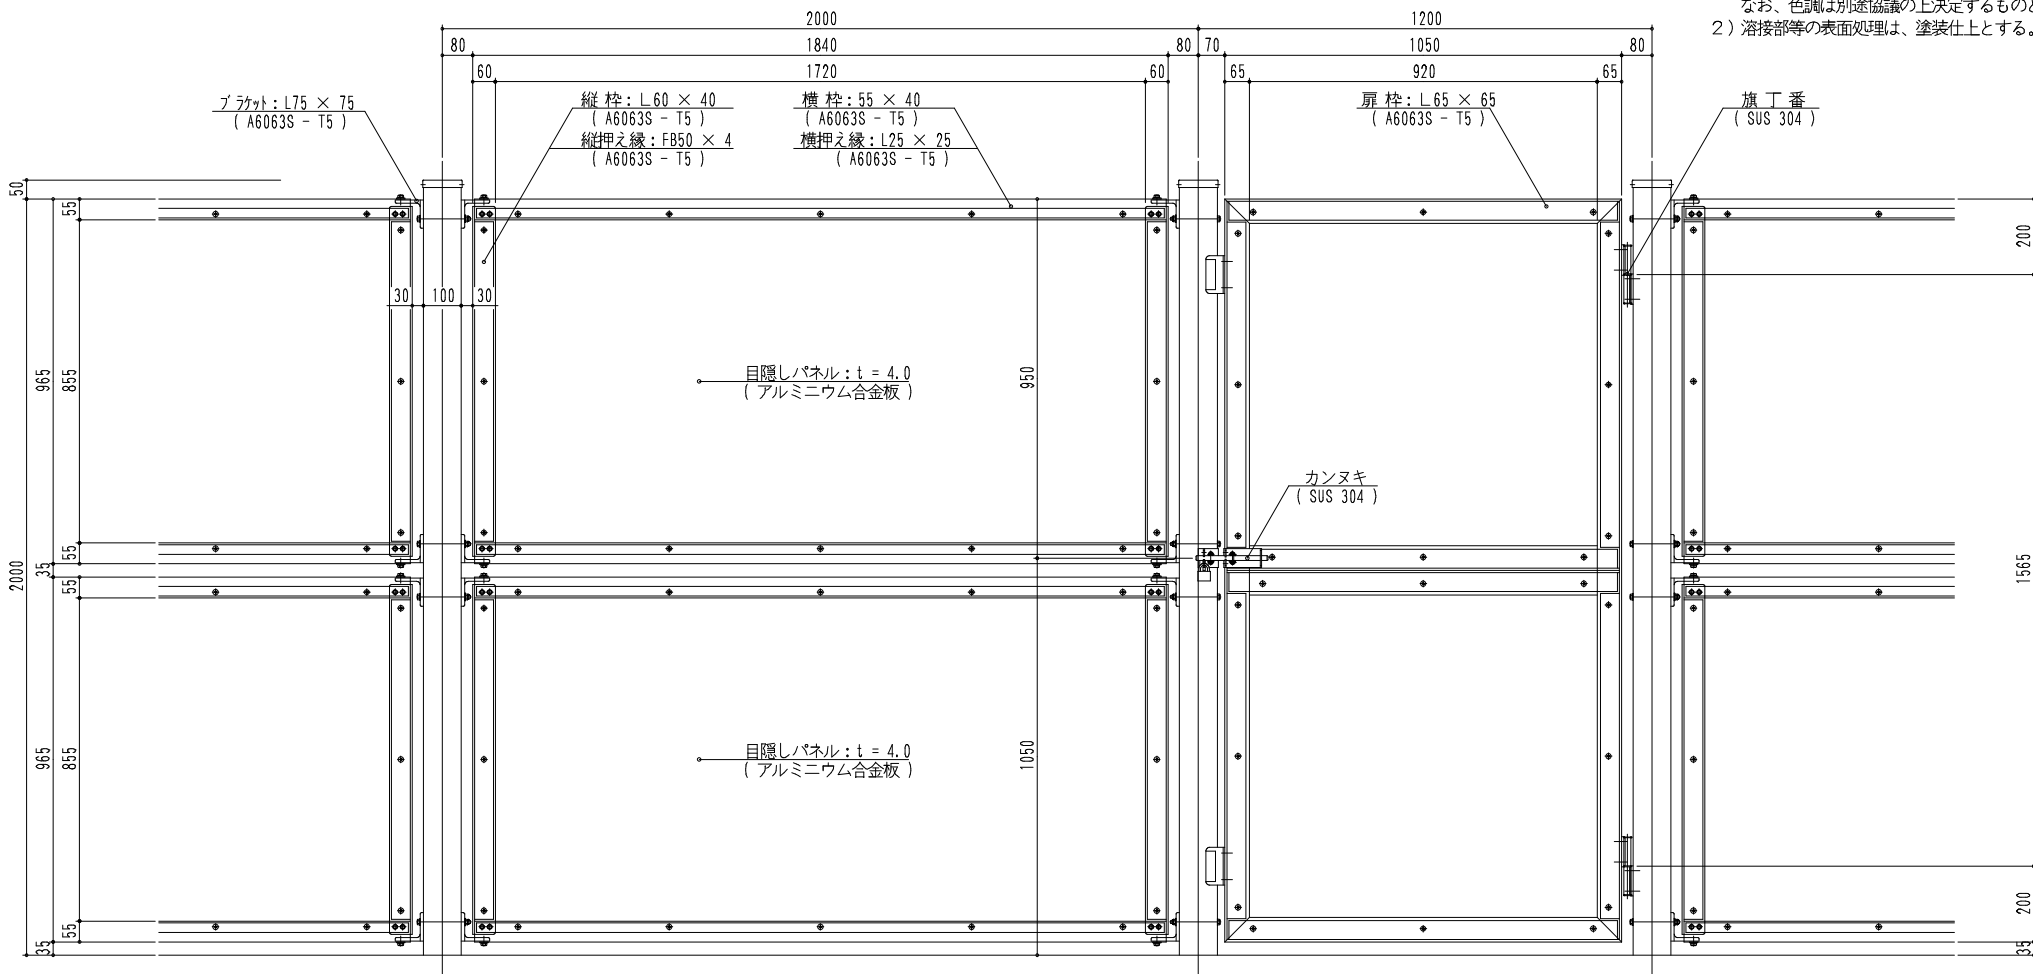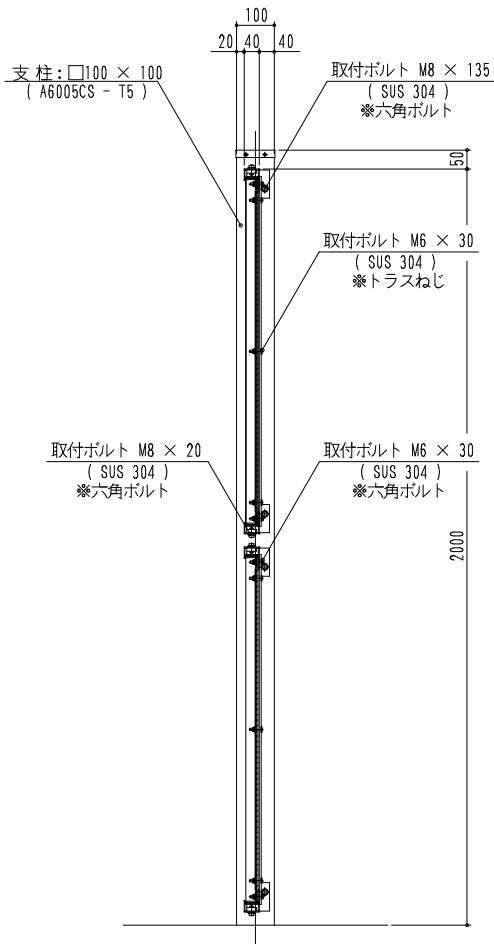

特記)
1) 本体表面処理は、陽極酸化塗装複合皮膜(アルマイト)仕上げとする。
なお、色調は別途協議の上決定するものとする。
2) 溶接部等の表面処理は、塗装仕上とする。