


標準姿図 S = 1/20

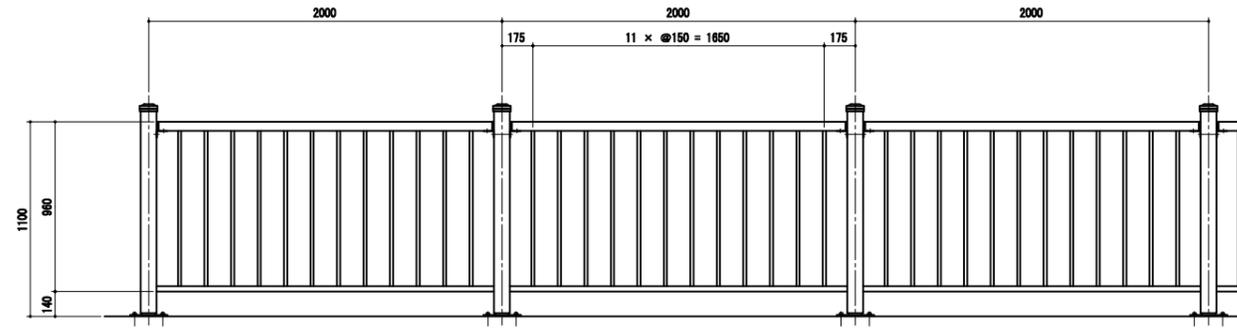


特記

- 1) 本防止柵の設計仕様は、(社)日本アルミニウム協会 土木製品開発委員会作成『アルミニウム合金製橋梁用防護柵設計要領』(平成22年10月)による。
- 2) 防止柵本体の表面仕上げは、陽極酸化塗装複合皮膜(アルマイト)仕上げとし、色味は、ブラウン系とする。
- 3) ベース(S.S材)の表面仕上げは、溶融亜鉛メッキ仕上げとする。
- 4) キャップ類(アルミ鋳物)の表面仕上げは、ウレタン樹脂焼付塗装仕上げとする。

種別: P種
垂直荷重: 690 N/m以上・水平荷重: 390 N/m以上

P種転落防止柵取付詳細図 S = 1/5
(転落防止柵 2a, 2aR)

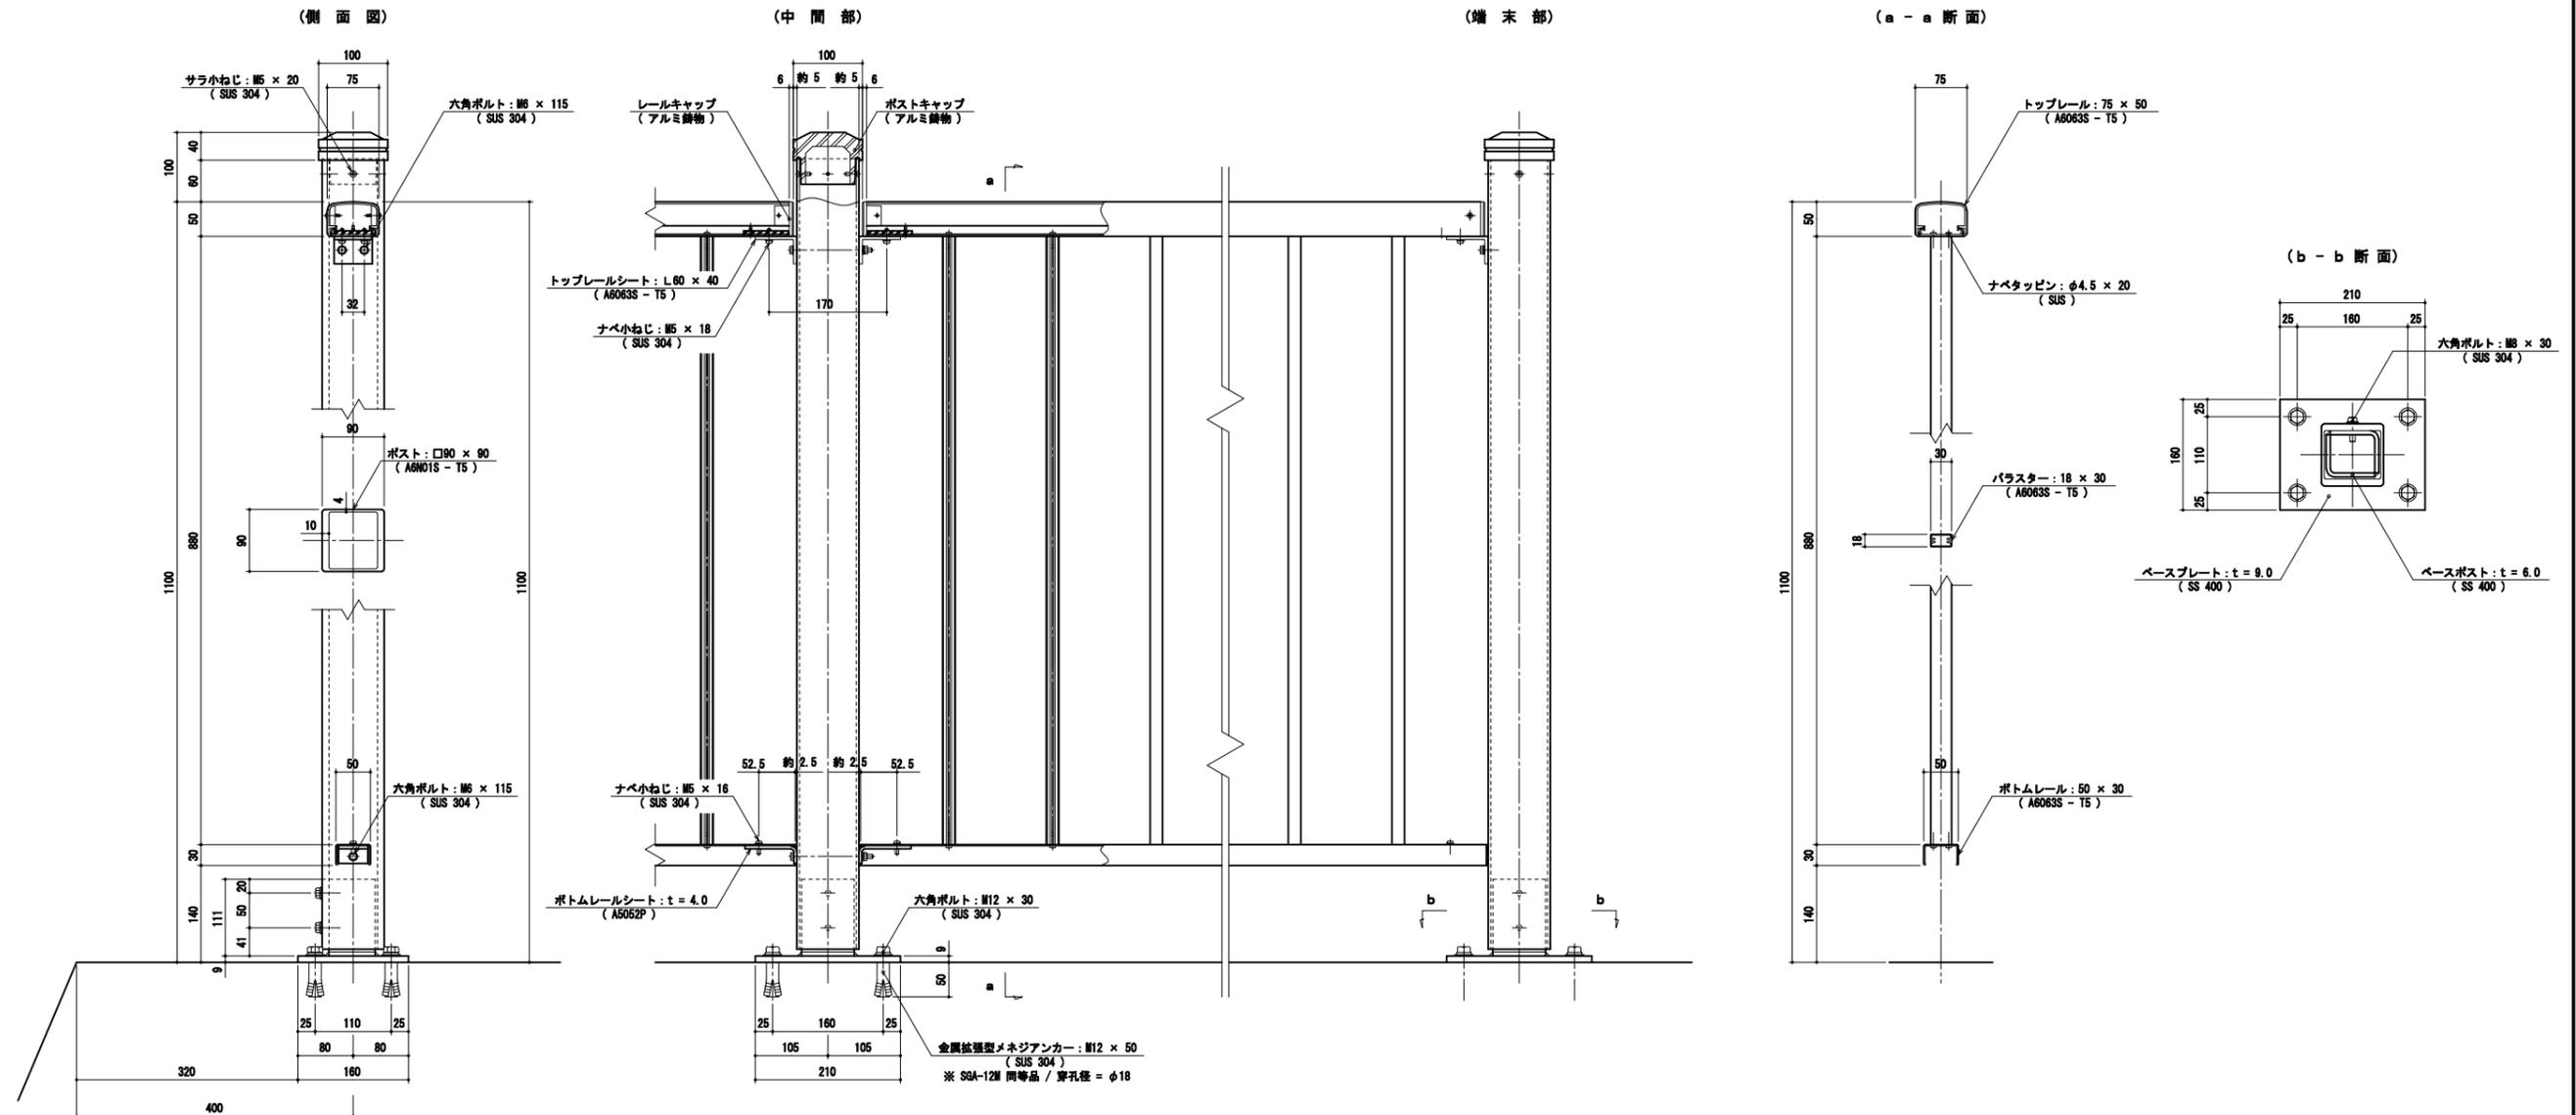

施主	承	図面名	設計	作図	検図	照査	作図日	図面番号	Rev.01 : 塗装仕上方法の追記 (2013-6/8, Hashimoto)
越谷レイクタウン地区 調節池修景外整備工事	認	防護柵詳細図 その1					H25, 5/2	B025 - 0B04 No. - 1	